

# 宗 地 图


单位：m.m<sup>2</sup>

宗地代码：

宗地座落：台山市台城街道办事处石花北路与长安路平交口西北侧地块一

地籍图号：

宗地面积：68484.71 平方米

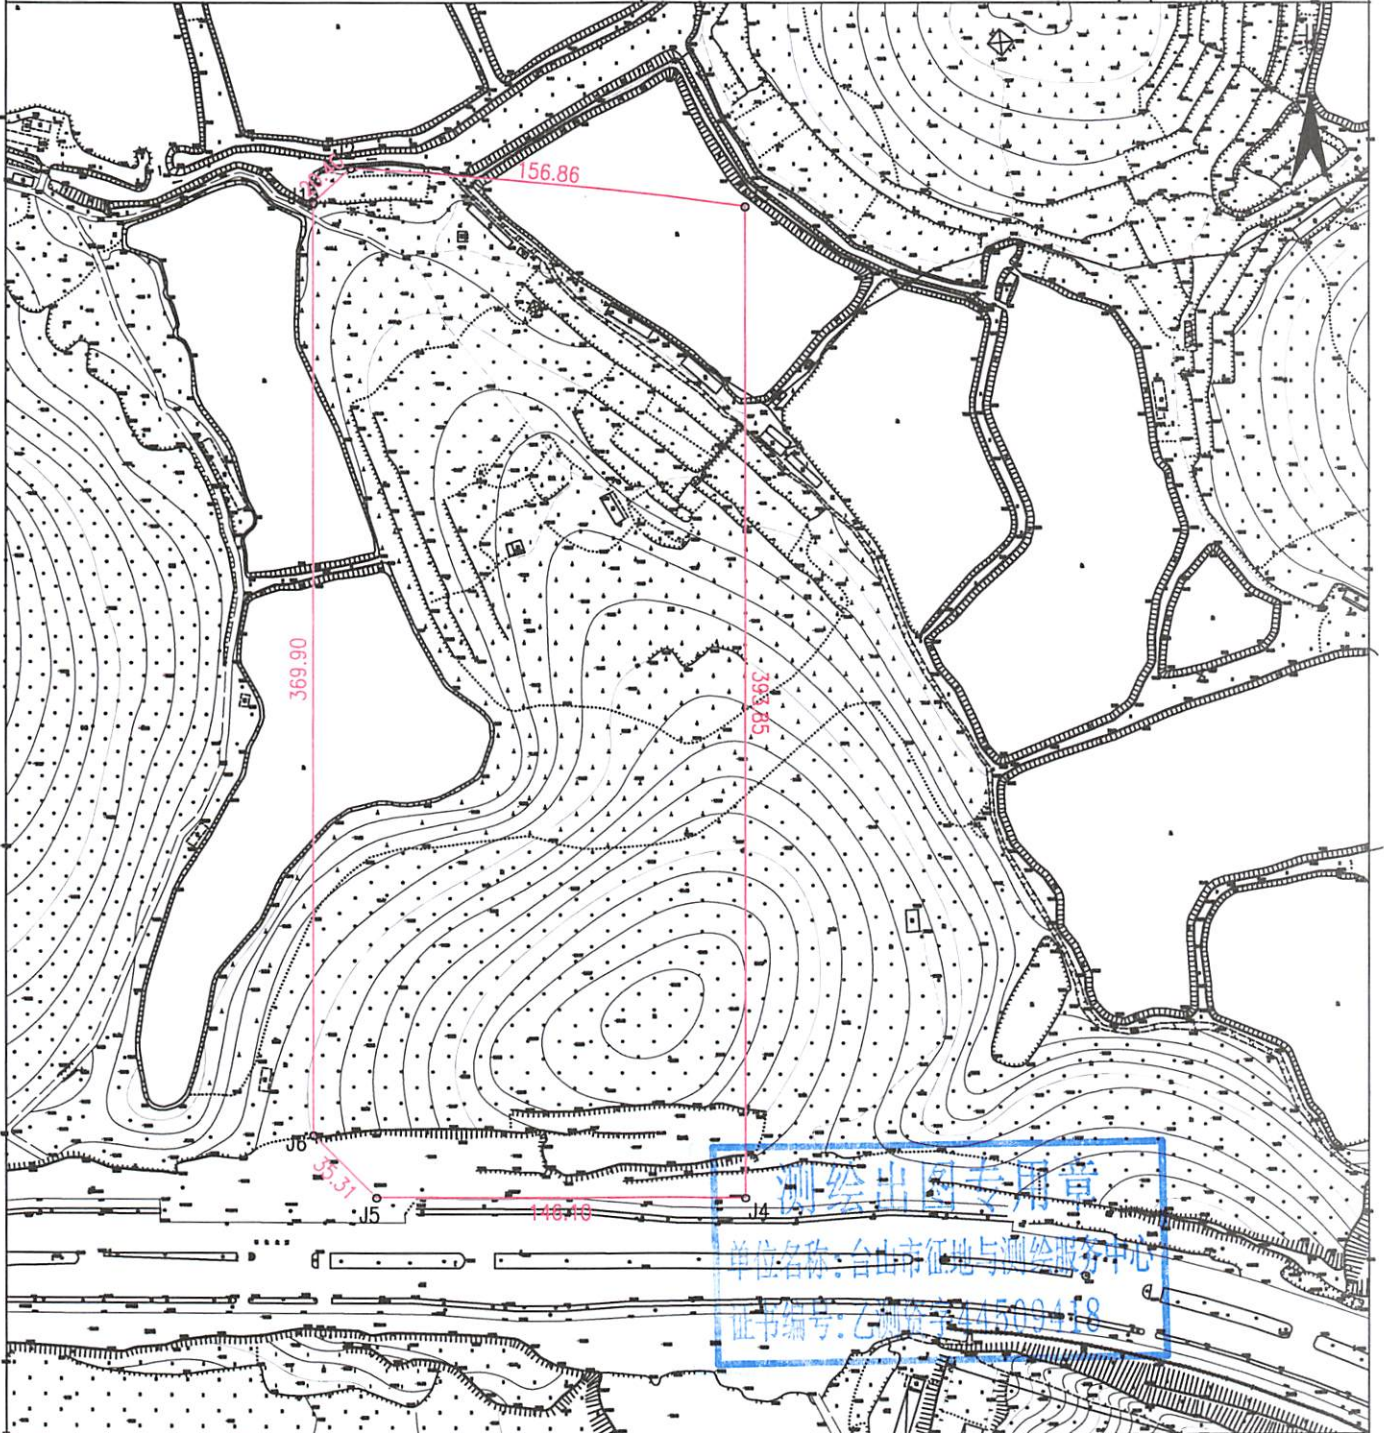

台山市征地与测绘服务中心

2017年08月数字化制图。  
本图采用2000国家大地坐标系。  
1985国家高程基准,等高距为1米。  
2007年版图式。

1:3000

绘图员：李嘉诚  
检查员：吴立沛