

宗地图


单位: m.m²

宗地代码:

宗地座落: 台山市广海湾希望大道与国道G240交叉口西南侧地块

地籍图号:

宗地面积: 126338.68平方米 (189.51亩)

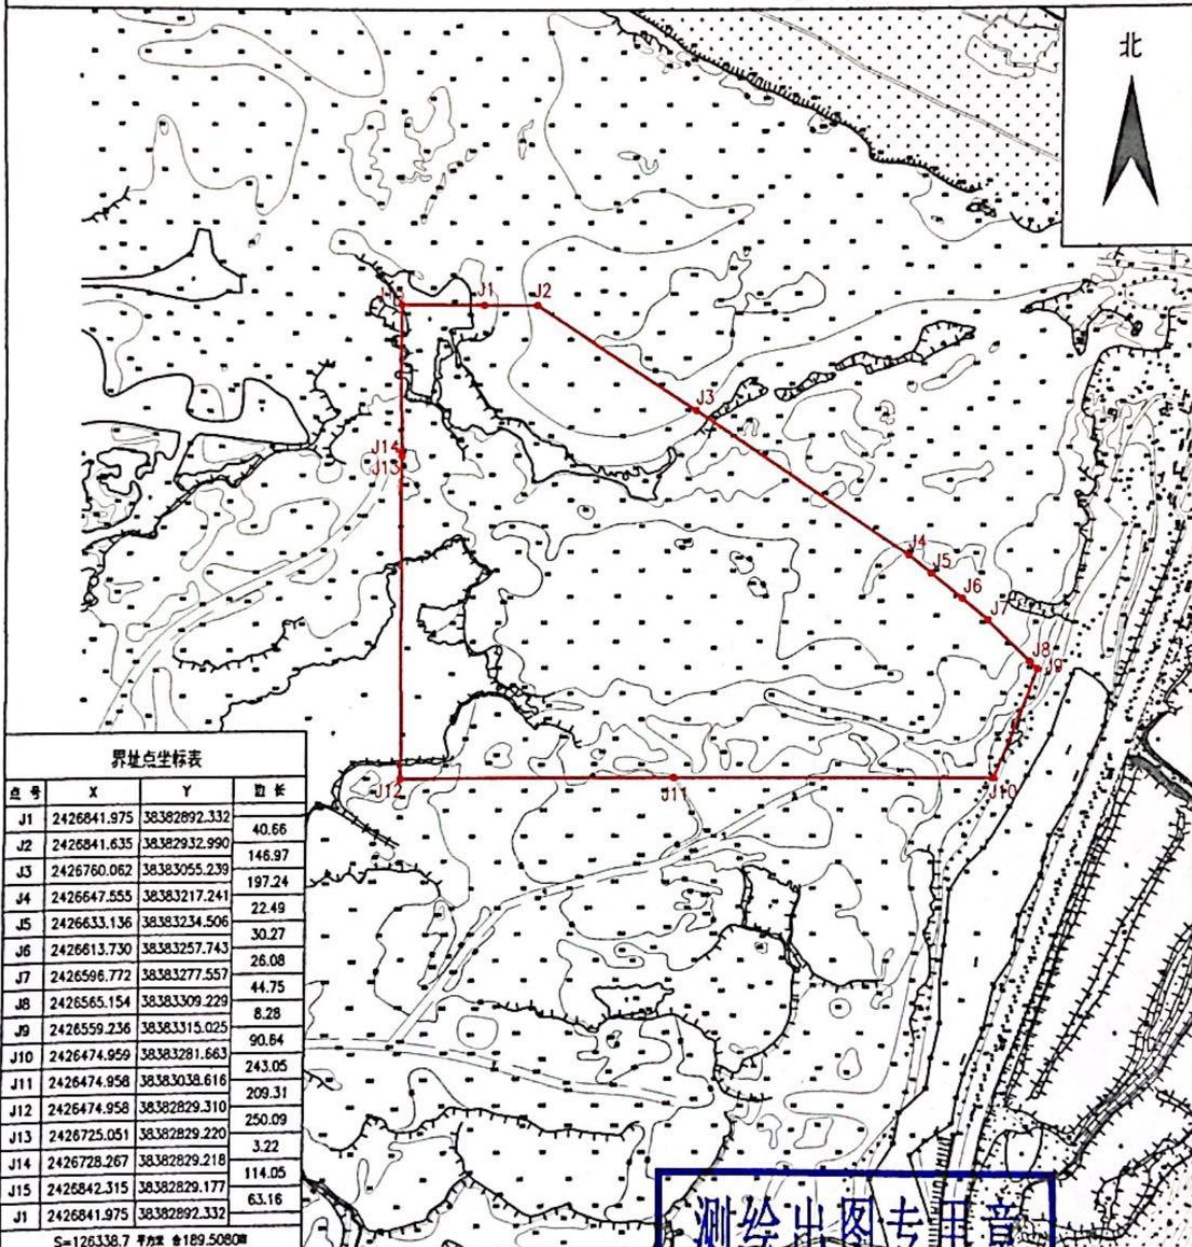

界址点坐标表

| 点号 | X | Y | 边长 |
|-----|-------------|--------------|--------|
| J1 | 2426841.975 | 38382892.332 | 40.66 |
| J2 | 2426841.635 | 38382932.990 | 146.97 |
| J3 | 2426760.062 | 38383055.239 | 197.24 |
| J4 | 2426647.555 | 38383217.241 | 22.49 |
| J5 | 2426633.136 | 38383234.506 | 30.27 |
| J6 | 2426613.730 | 38383257.743 | 26.08 |
| J7 | 2426596.772 | 38383277.557 | 44.75 |
| J8 | 2426565.154 | 38383309.229 | 8.28 |
| J9 | 2426559.236 | 38383315.025 | 90.64 |
| J10 | 2426474.959 | 38383281.663 | 243.05 |
| J11 | 2426474.958 | 38383038.616 | 209.31 |
| J12 | 2426474.958 | 38382829.310 | 250.09 |
| J13 | 2426725.051 | 38382829.220 | 3.22 |
| J14 | 2426728.267 | 38382829.218 | 114.05 |
| J15 | 2426842.315 | 38382829.177 | 63.16 |
| J1 | 2426841.975 | 38382892.332 | |

S=126338.7 平方米 合189.508亩

2022年10月数字化制图。
本图采用2000国家大地坐标系。
1985国家高程基准。
2007年版图式。

1:5000

测绘出图专用章
单位: 台山市科格测绘有限公司
证书编号: 乙测资字 44504393

绘图员: 邓超
查员: 杨辉
审核员: 李悦龙