


恩平市大田镇北合村委会麦地咀地块宗地界址图

2000国家大地坐标系

单位: m, m²

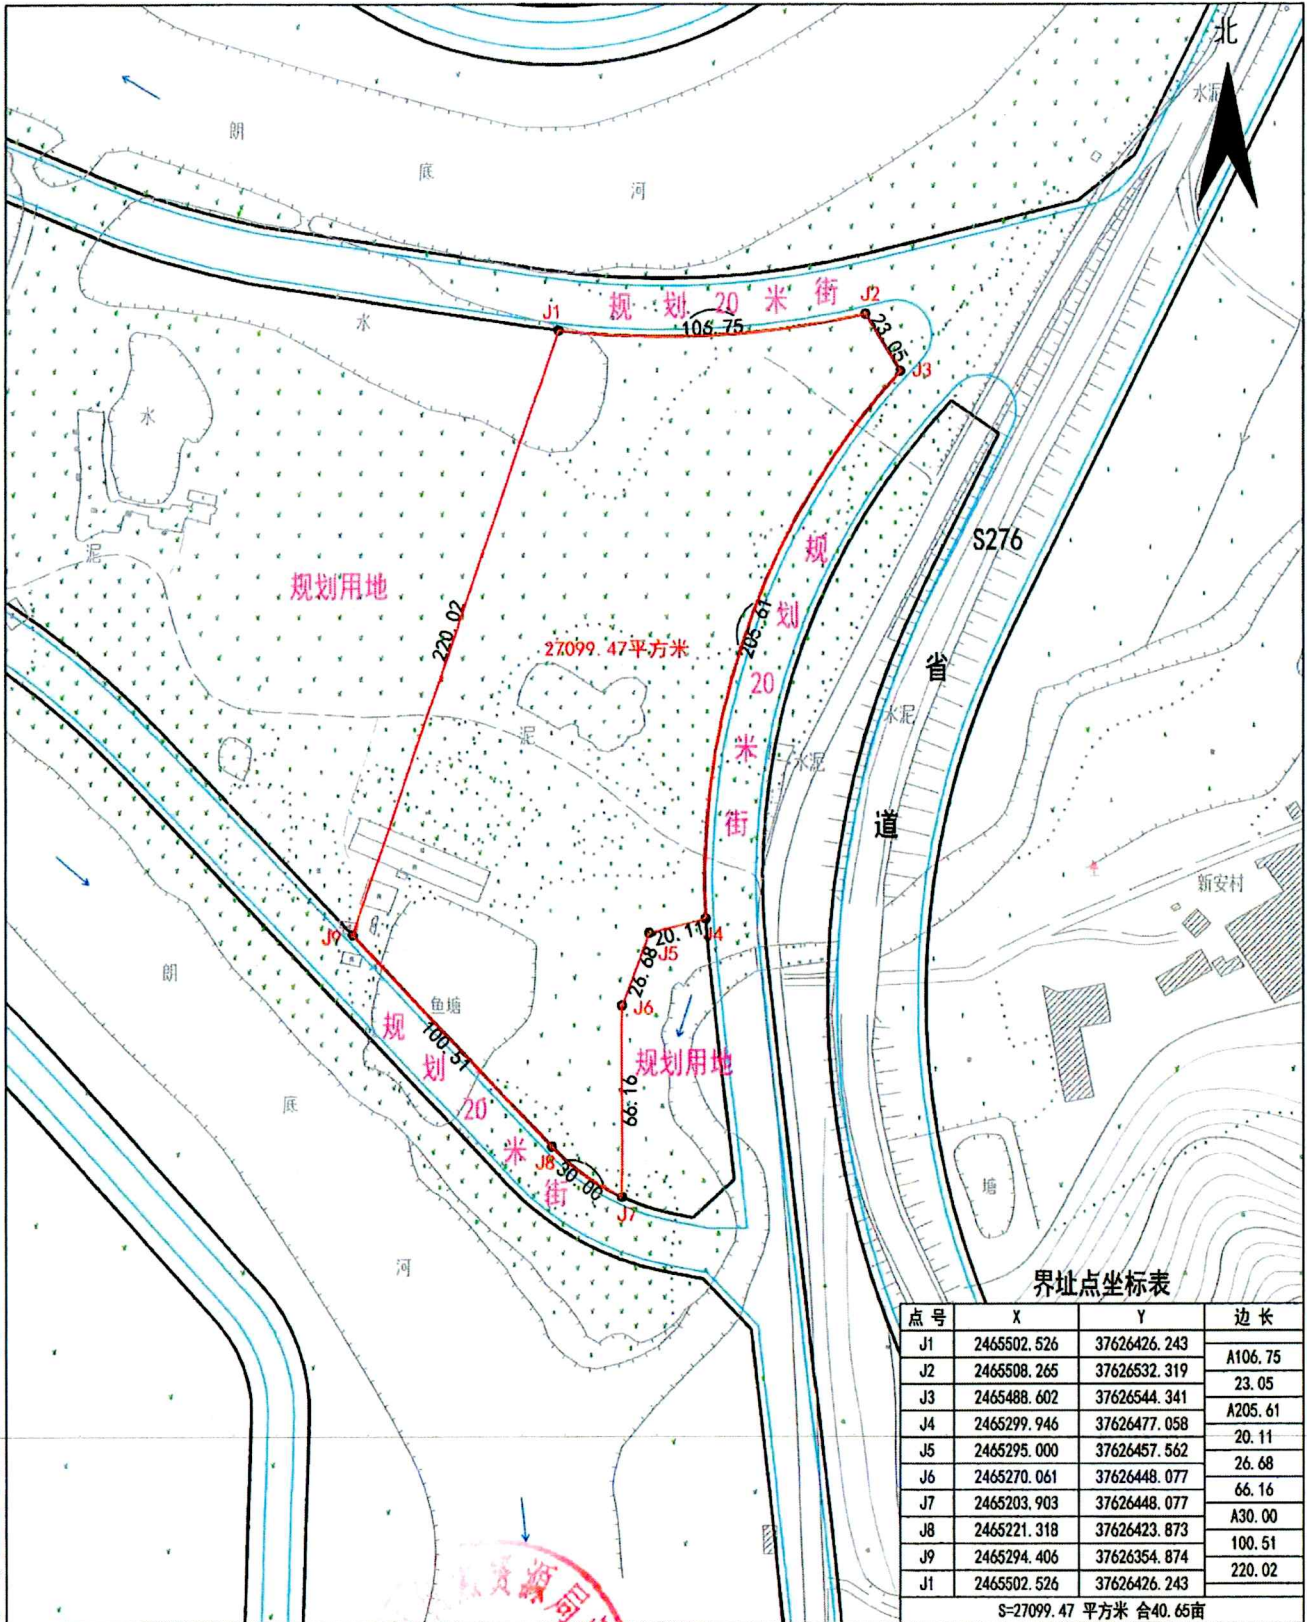

界址点坐标表

点号	X	Y	边长
J1	2465502.526	37626426.243	A106.75
J2	2465508.265	37626532.319	23.05
J3	2465488.602	37626544.341	A205.61
J4	2465299.946	37626477.058	20.11
J5	2465295.000	37626457.562	26.68
J6	2465270.061	37626448.077	66.16
J7	2465203.903	37626448.077	A30.00
J8	2465221.318	37626423.873	100.51
J9	2465294.406	37626354.874	220.02
J1	2465502.526	37626426.243	

S=27099.47 平方米 合40.65亩

恩平市自然资源局测绘队

2022年11月解析法测绘界址点

制图日期:2022年11月11日

审核日期:2022年11月11日



测绘员:黄永豪

制图员:刘雅琴

审核员:梁建江